


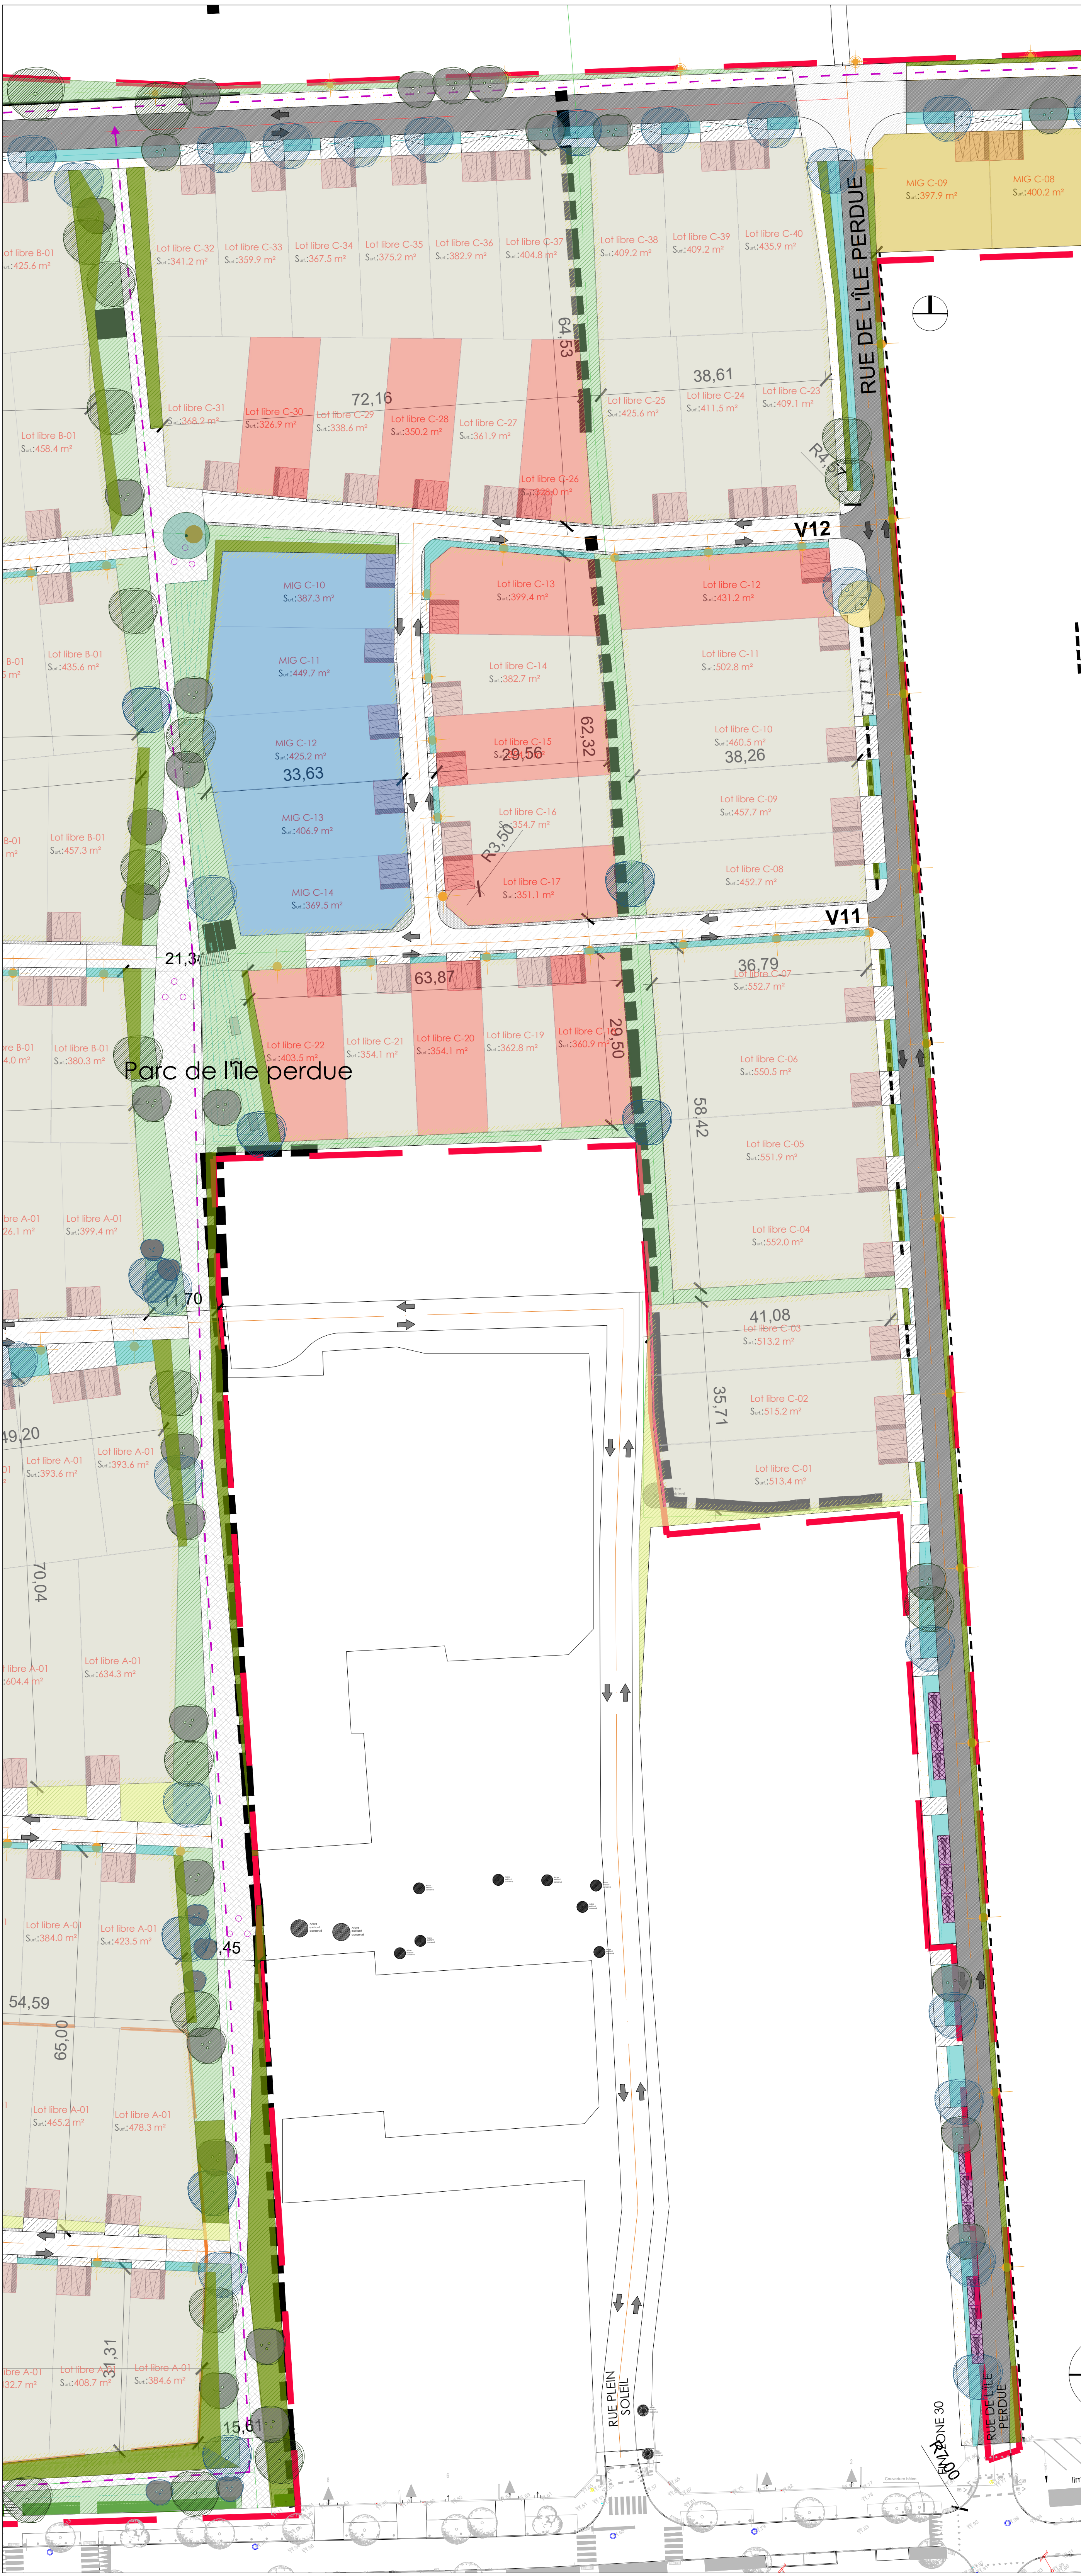

DEPLACEMENTS

- Axe primaire
- Axe secondaire
- Axes tertiaires/courées
- pistes cycles/chemins

STATIONNEMENT

- Stationnement public longitudinal
- Stationnement public longitudinal PMR
- Stationnement privé impliquant entrée charretière

REPURGATION

- Point de collecte en apport volontaire

SURFACES MINÉRALES

- Enrobé voirie
- Béton voirie
- Béton trottoir
- Dalles béton enherbées
- Béton entrées charretières
- Accotements terre-pierre
- Sable stabilisé à liant hydraulique gris
- Platelage
- Enrobé beige
- Plateau /carrefour : béton
- Plateau surélevé

PAYSAGE

- Dépressions naturelles
- Arbre existant conservé
- Haie ou talus conservé
- Trame verte
- Noues et espaces verts proposés
- Talus/haie - courbe de niveau
- Espace vert creux - courbe de niveau
- Arbre projet
- Arbre - puisard

USAGES

- Edicules et folies paysagères close
- Plateforme de rencontre/solarium
- Passerelle
- Aire de jeux enfants (option)
- Parcours fitness (option)

MOBILIER - CLOTURE

- Banc
- Clôture soignée, interface public/privé existant (option)
- Murets gabions

0 10 20 30 40 50



MAITRE D'OUVRAGE

Jard sur Mer
développement nature

Mairie de Jard sur Mer
Place de l'Horizon - CS 90 206
85020 La Roche-sur-Yon Cedex
TEL: 02 51 44 90 00 - FAX: 02 51 42 36 73
E-Mail: contact@jard-sur-mer.fr

AMENAGEUR

VENDEE EXPANSION

SAEM Vendée Expansion
33 rue de l'Horizon - CS 90 206
85020 La Roche-sur-Yon Cedex
TEL: 02 51 44 90 00 - FAX: 02 51 42 36 73
E-Mail: contact@vendee-expansion.fr

MAITRE D'OEUVRE

ATELIER ARCAU
FRAUD VEYRON ASSOCIES
atelier arcrau
89 rue Jean Corré - Immeuble Steel Band
BP 57 - 85002 VANNES CEDEX
TEL: 02 97 40 33 33 - FAX: 02 97 40 32 27
E-Mail: atelier@arcrau.fr

BUREAUX D'ETUDES

INFRA SERVICES

INFRA services - BET INFRASTRUCTURES
17 rue de la Fraternité
Centre d'Albion - Bur. 20521 - Sud Est Rennes
35510 CESSON SEVIGNE CEDEX
TEL: 02 99 41 94 07 - FAX: 02 99 41 94 48

ATLAM - BET ENVIRONNEMENT
38 Rue Saint Michel
85100 VENANSAULT
TEL: 02 51 48 15 15 - FAX: 02 51 48 15 16
E-Mail: atlam@atlam.fr

POLENN - BET ENERGIE
12 rue Jean-Marie David
35740 PINEAUX
TEL: 02 22 51 24 30 - FAX: 02 22 51 24 40
E-Mail: contact@polenn.com

Jard sur Mer
ZAC de l'Île Perdue
aménagement d'un éco-quartier

Plan de composition - SECTEUR C

AA-01

AVP-2

21-10-2016 1/500ème DOSSIER N°: 09-18